




PIANTA COPERTURA

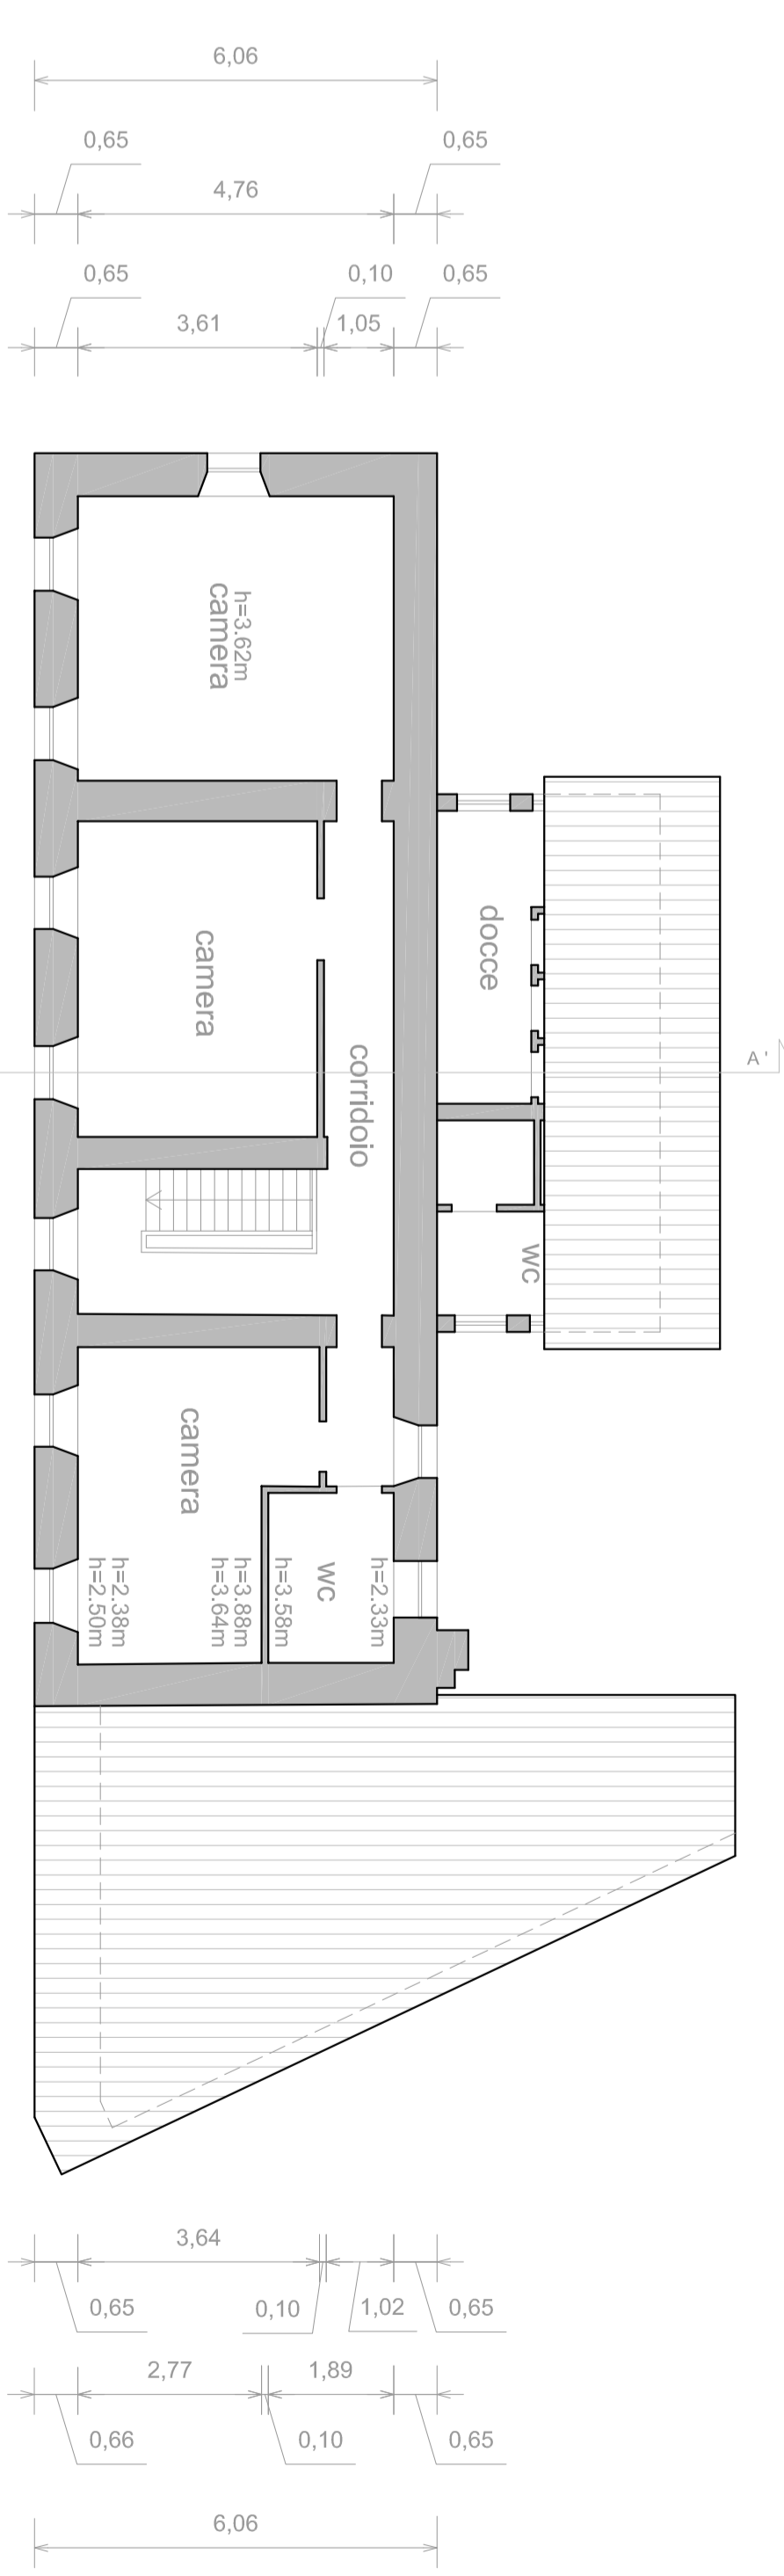

PIANTA PIANO SECONDO

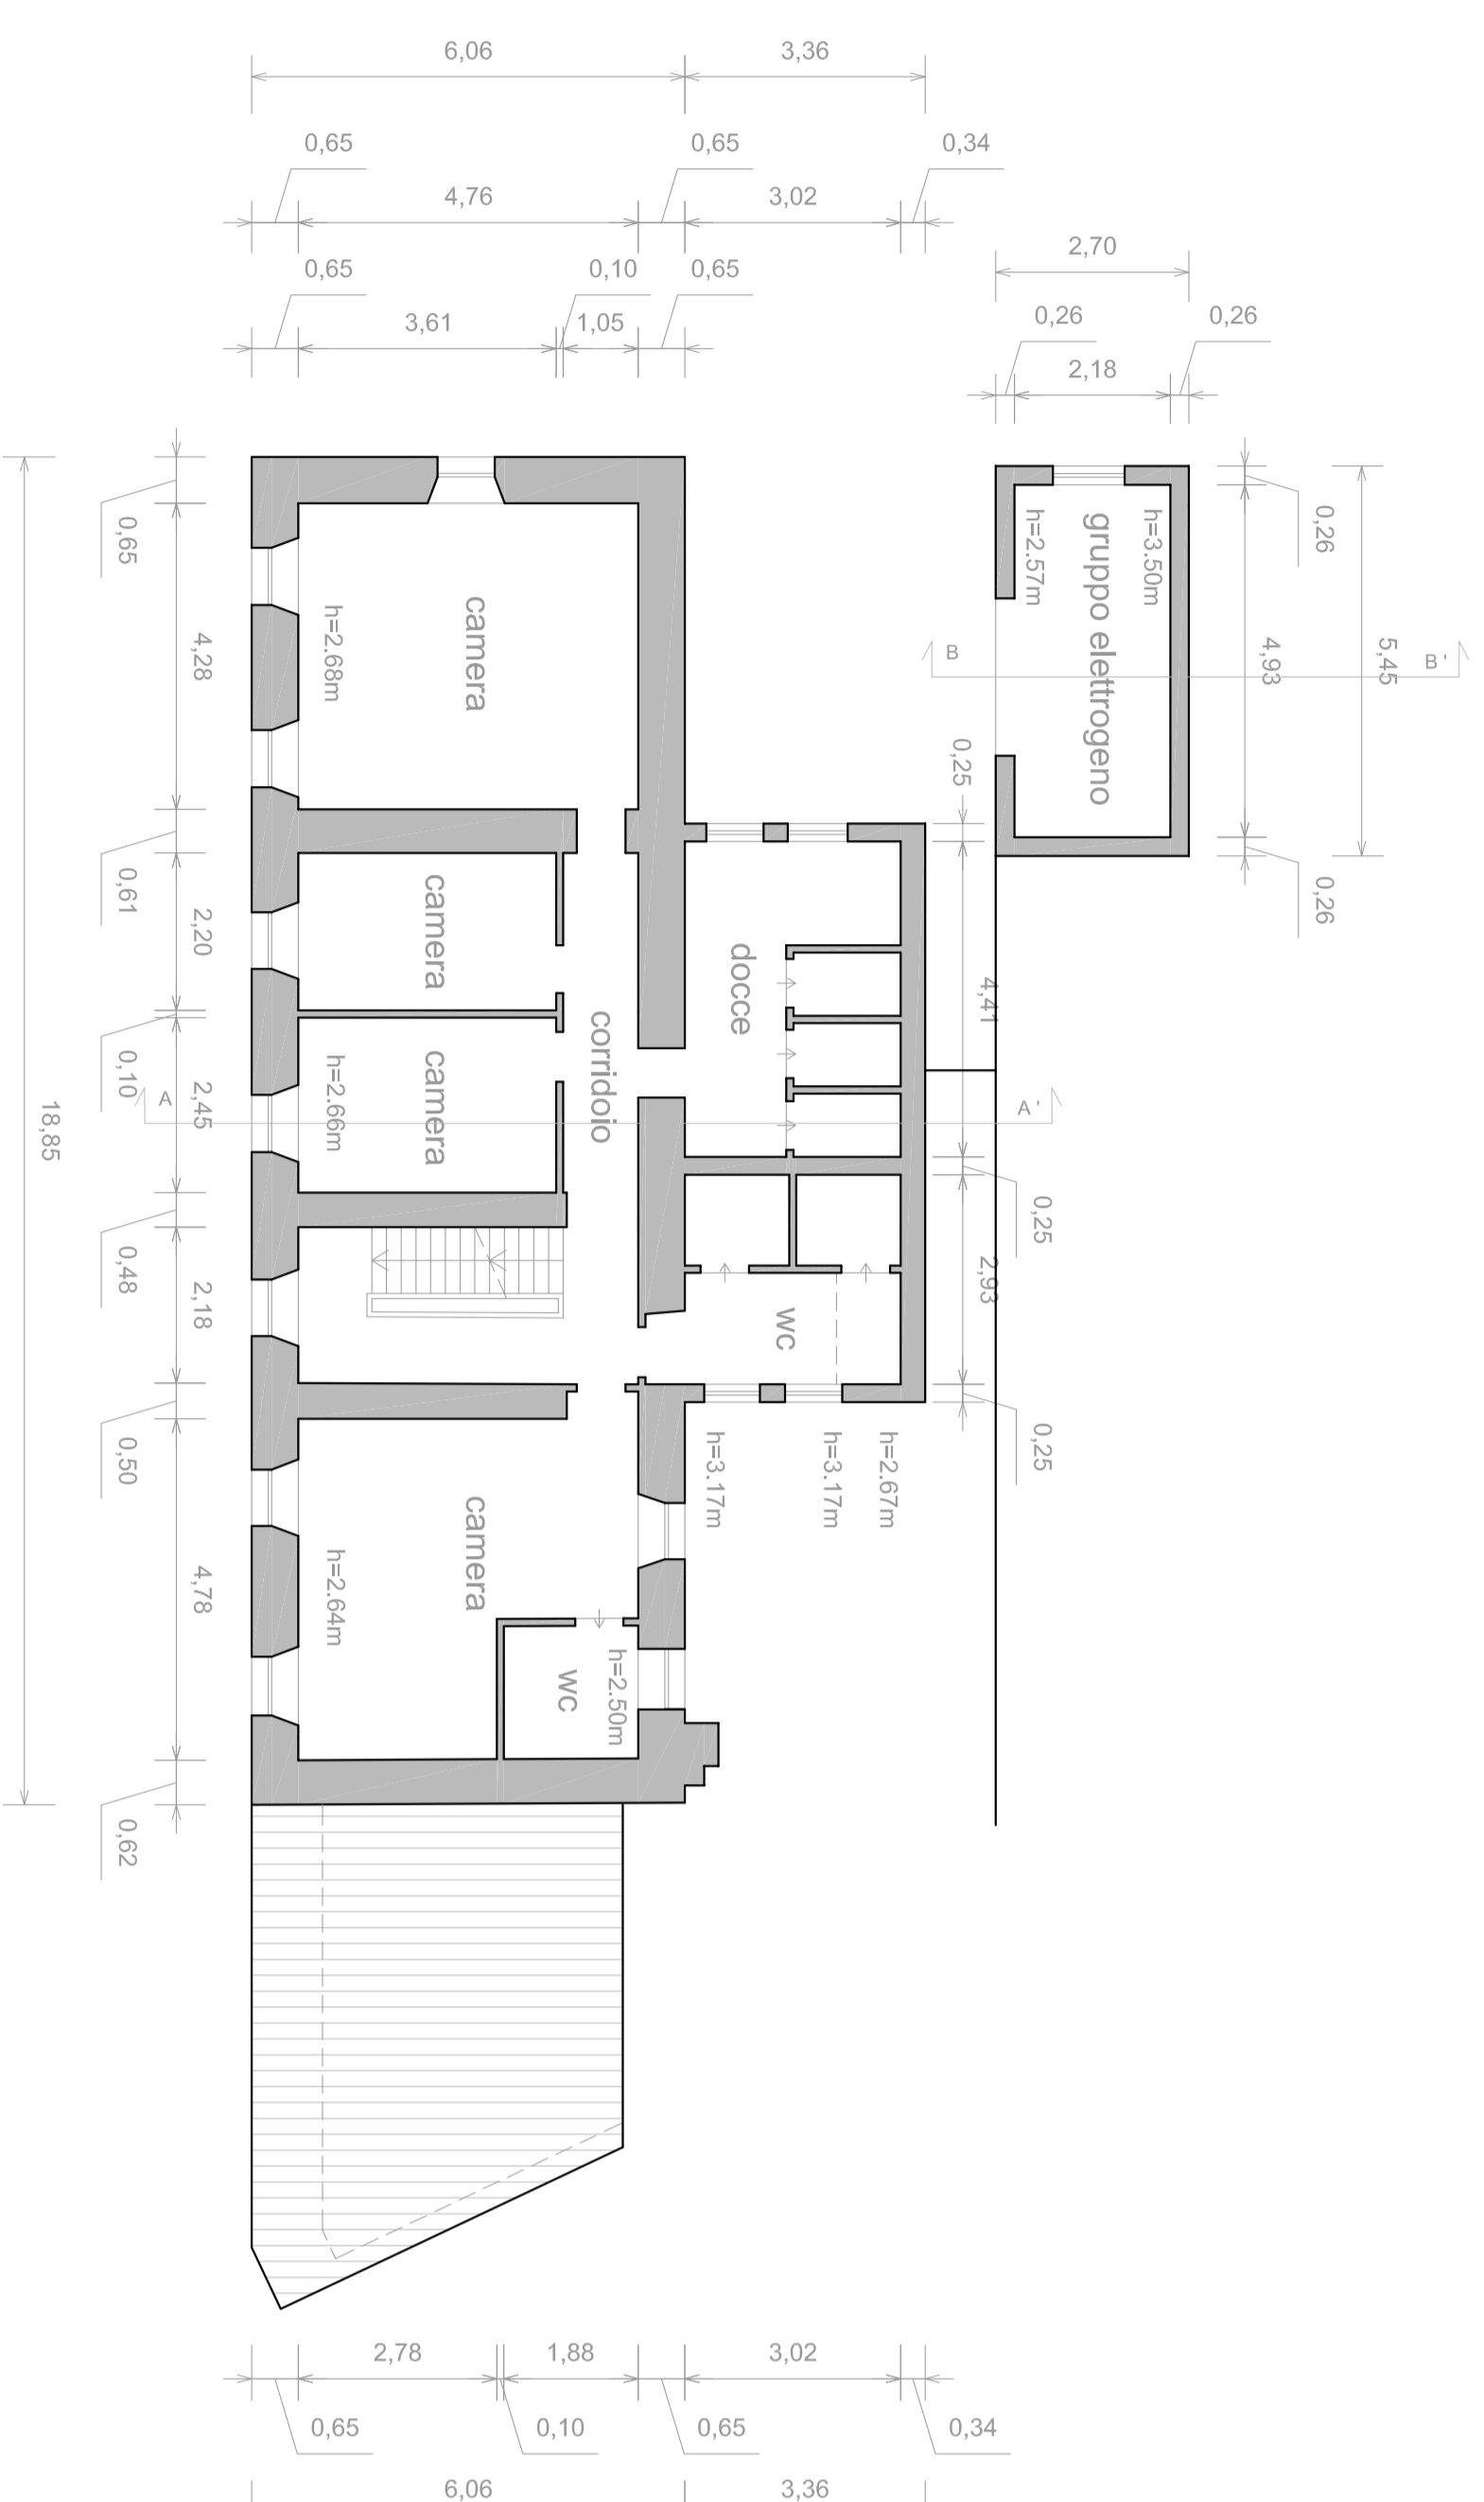


PIANTA PIANO PRIMO

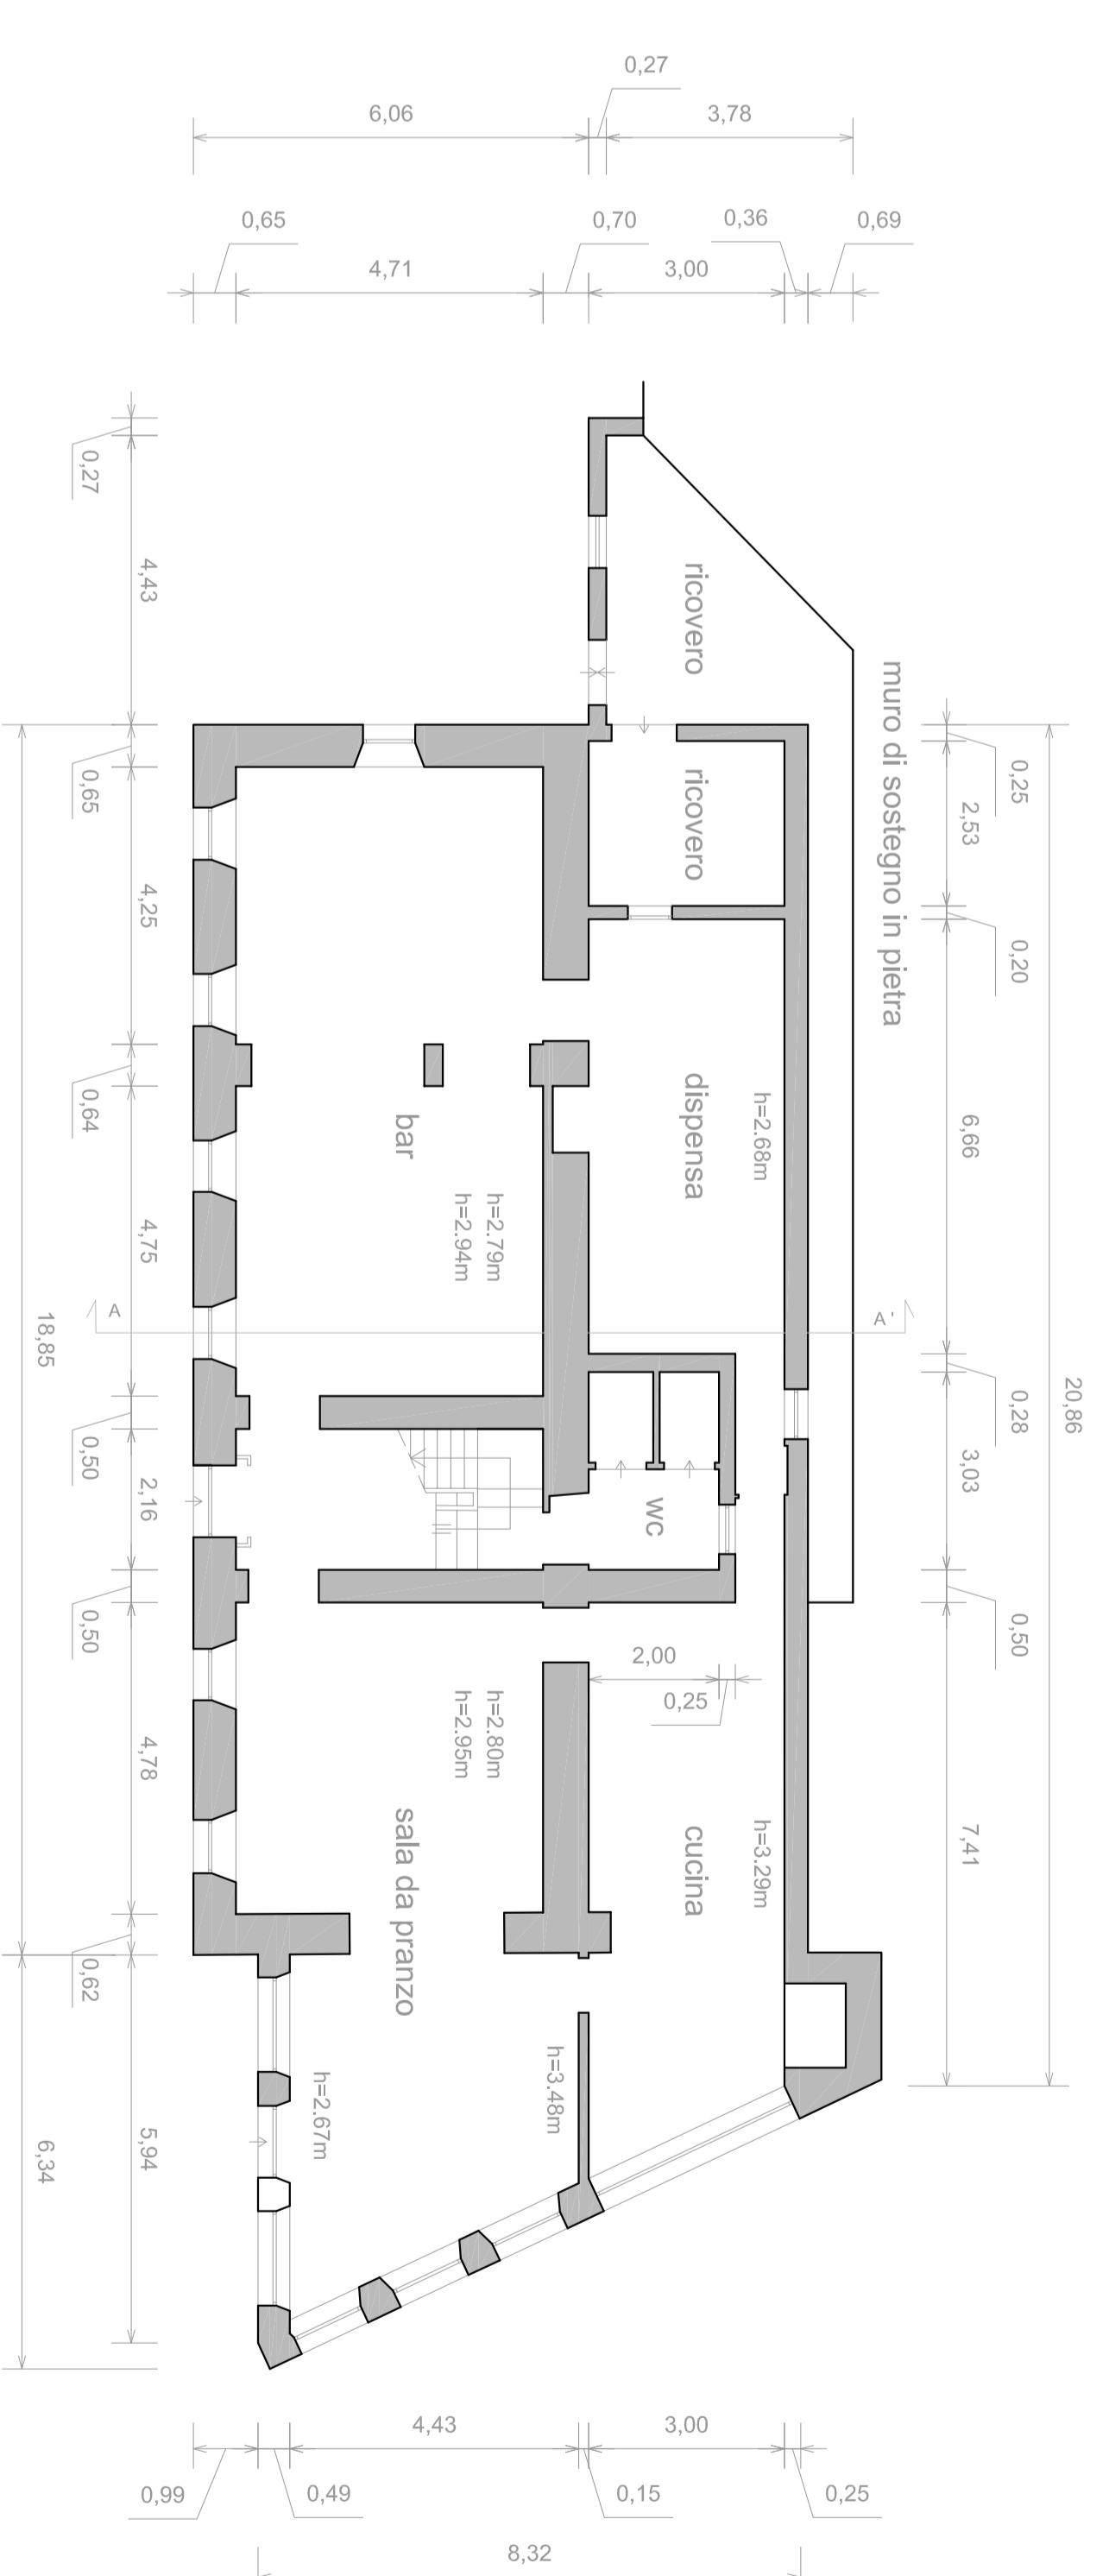


PIANTA PIANO TERRA


PROSPETTI FABBRICATO n.1

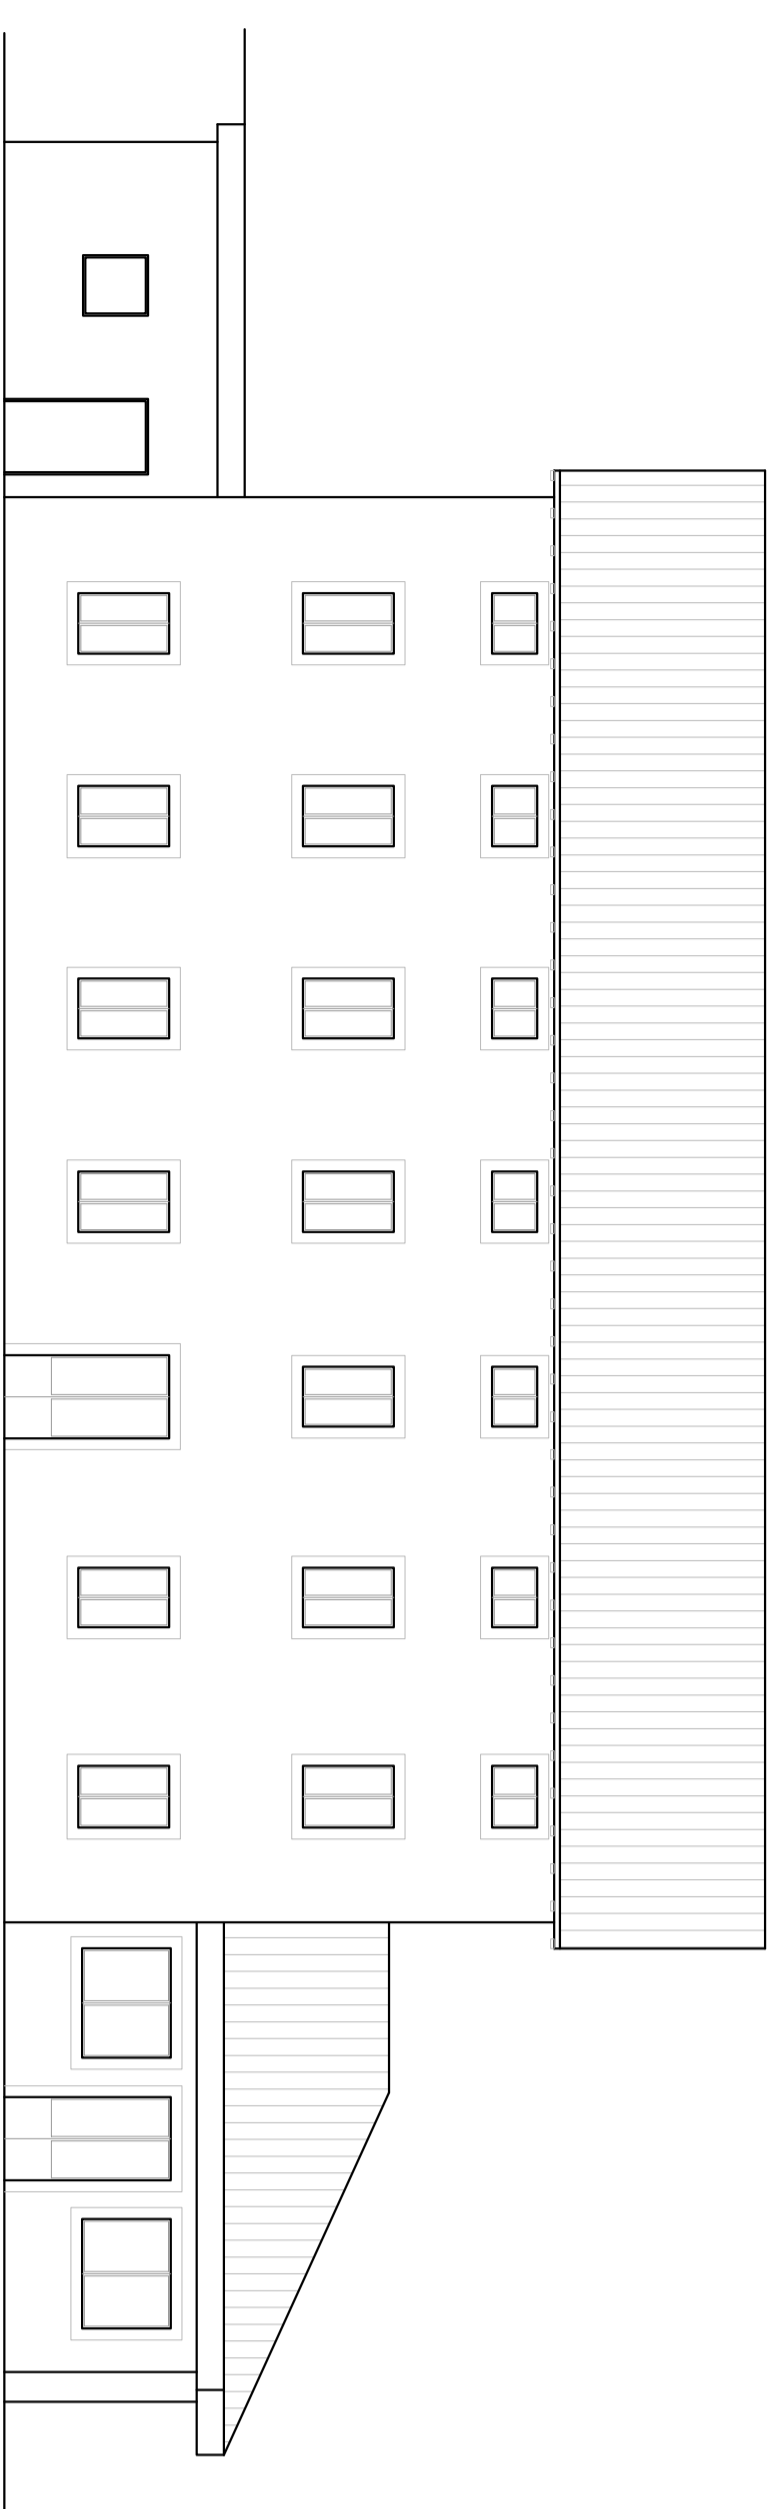


PROSPETTO SUD

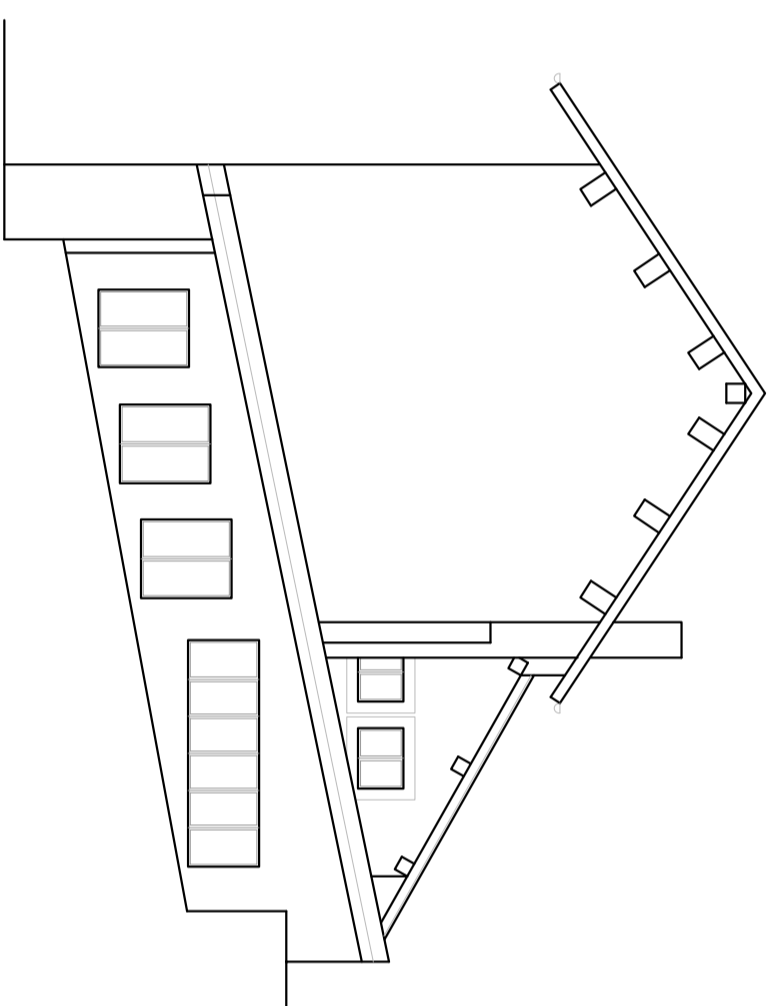

PROSPETTO EST

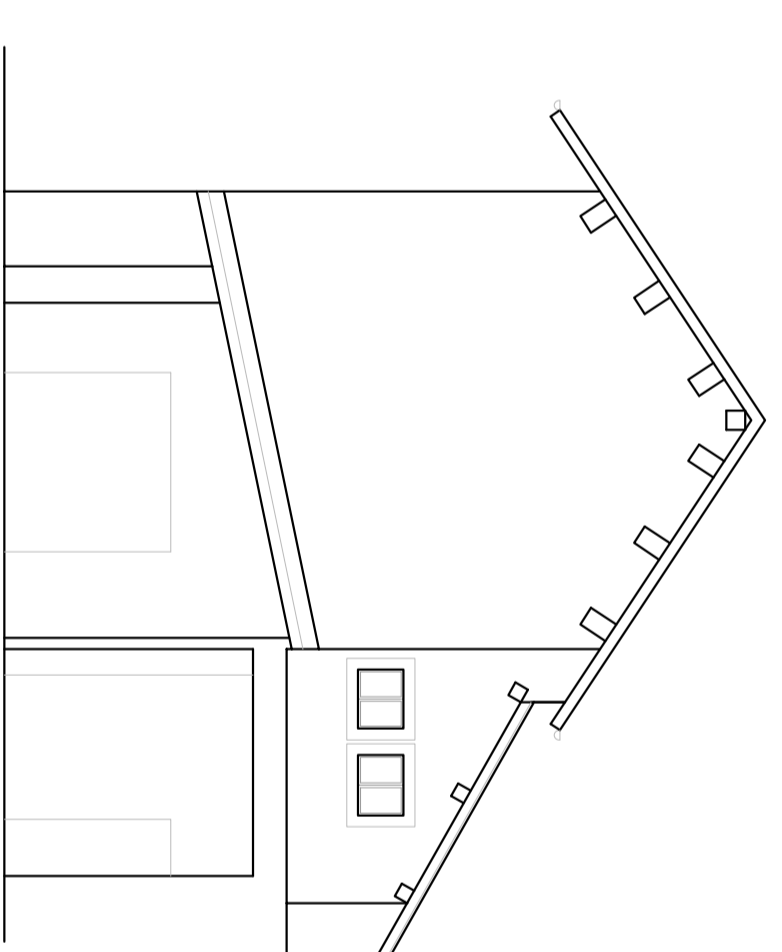


PROSPETTO EST INTERNO

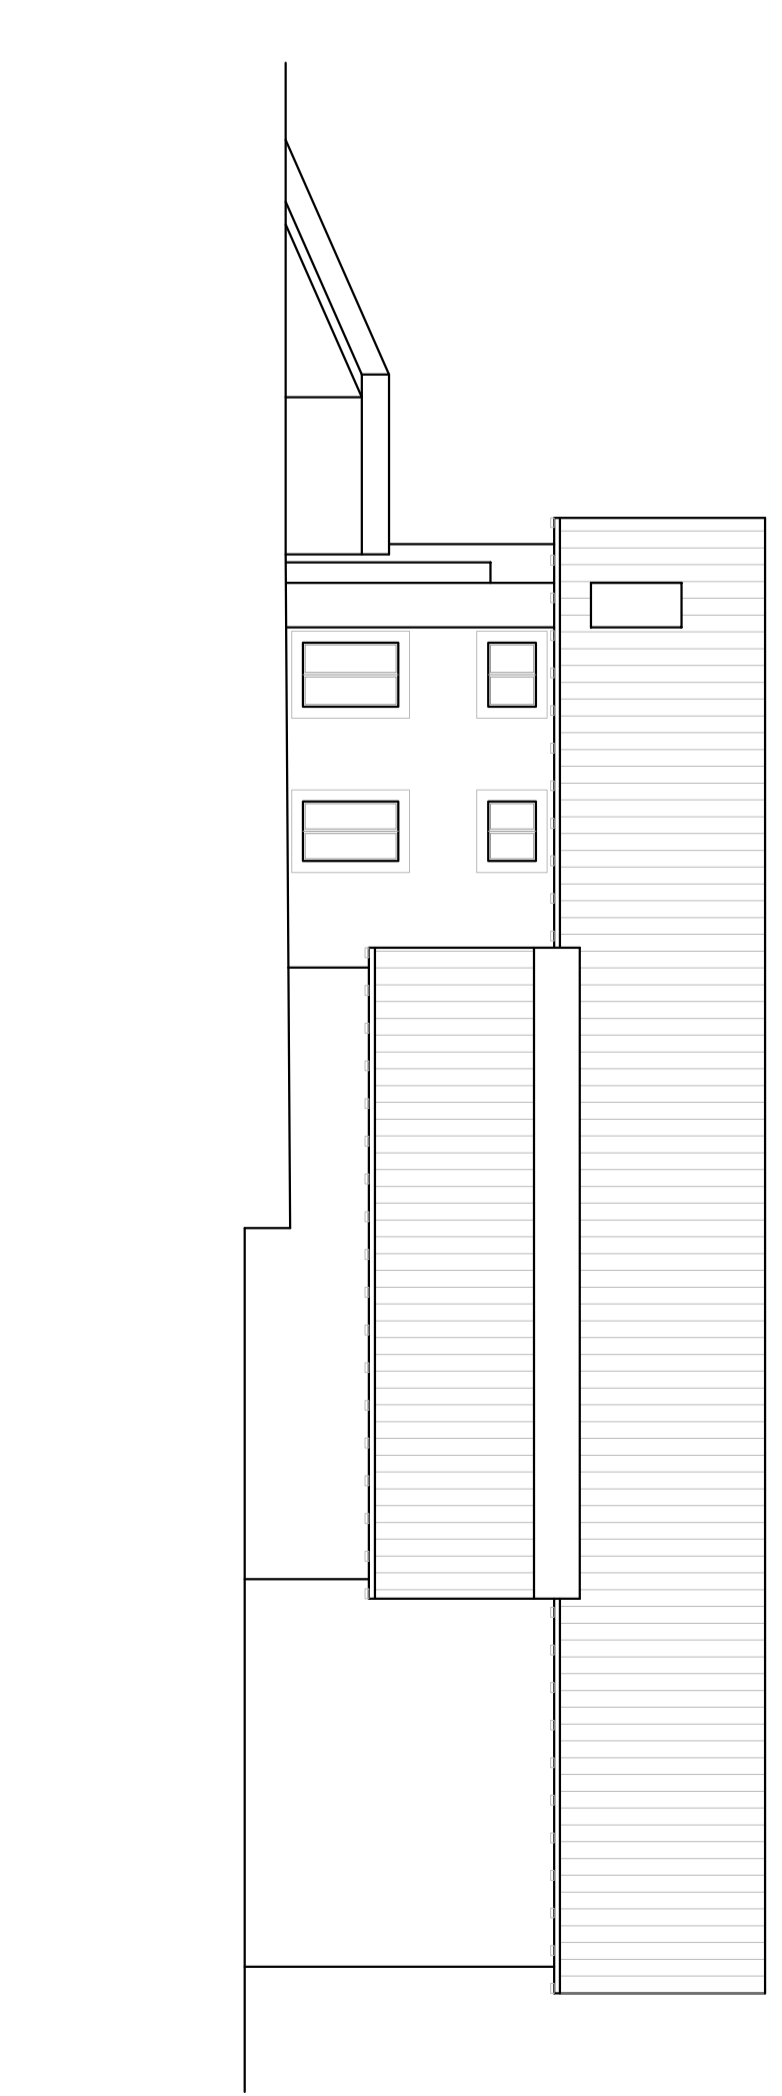


PROSPETTO NORD


PROSPETTI FABBRICATO n.2

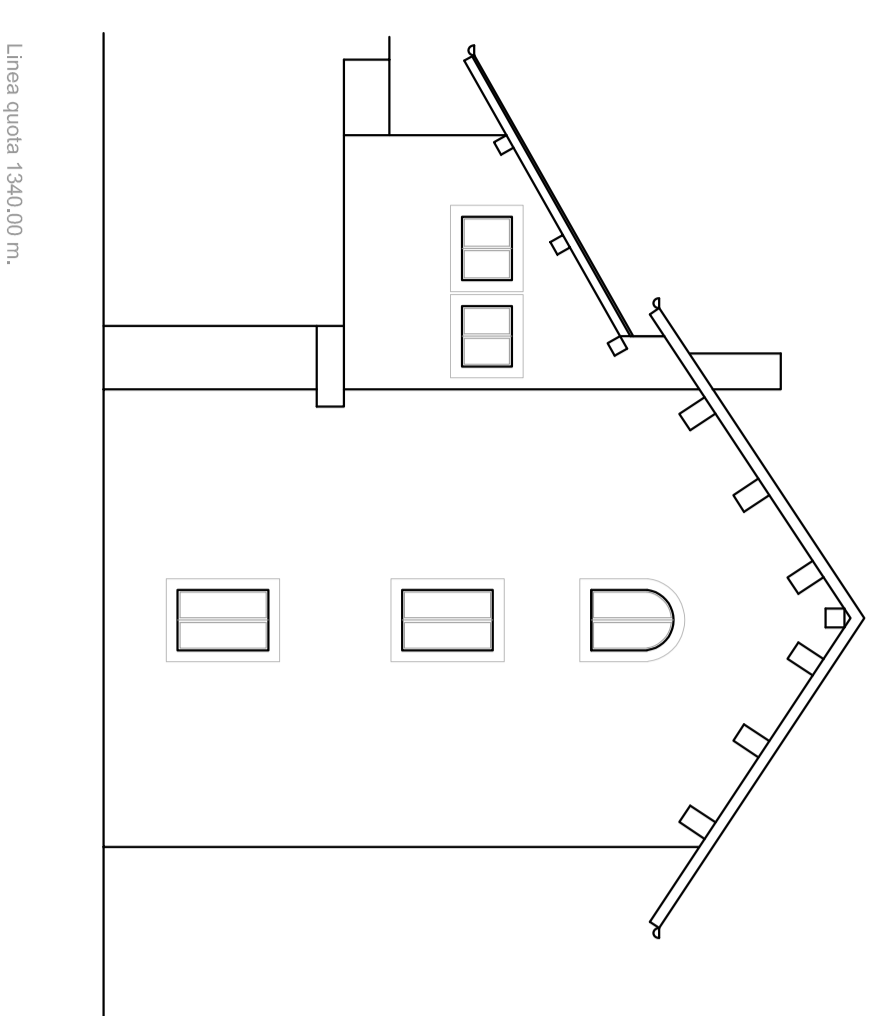


PROSPETTO OVEST

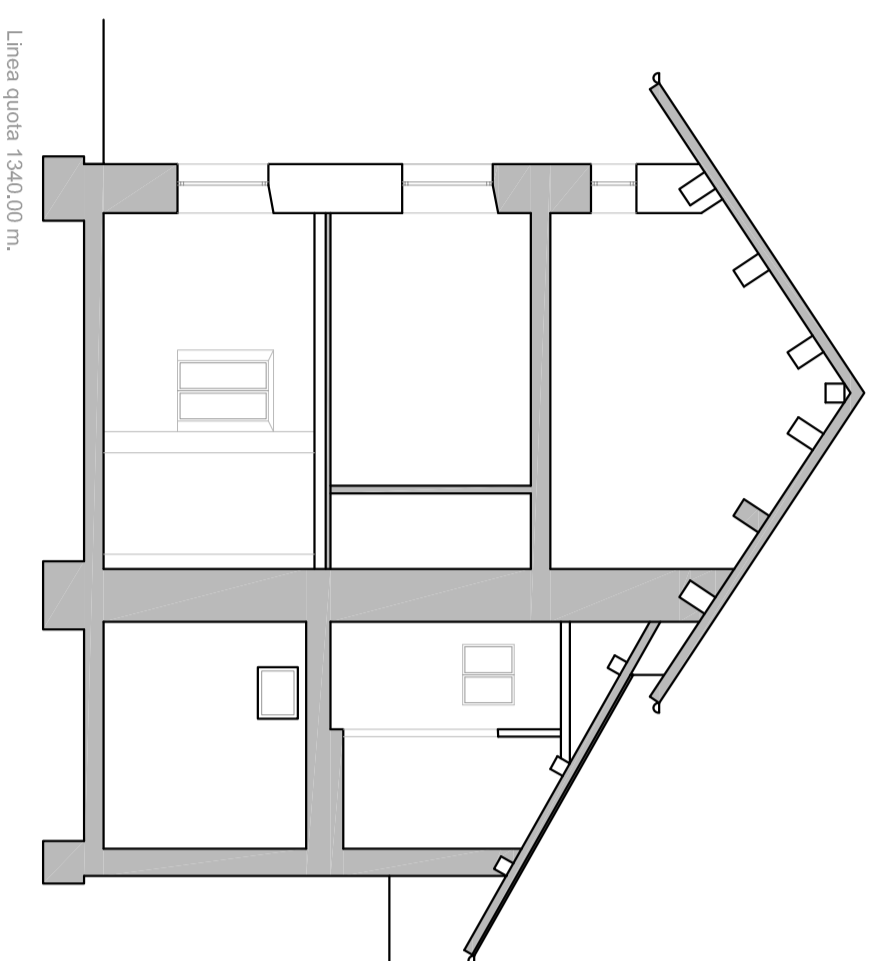


SEZIONE A - A'

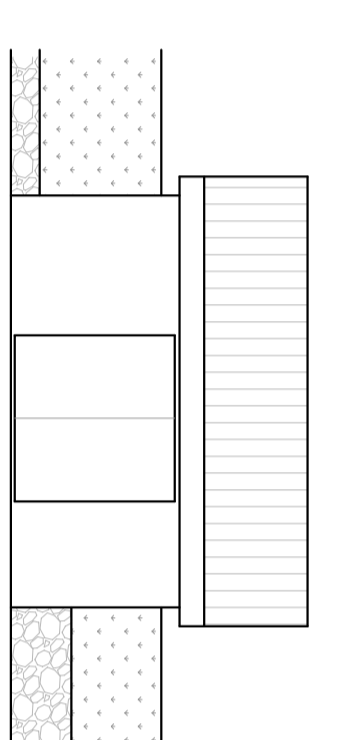


PROSPETTO SUD

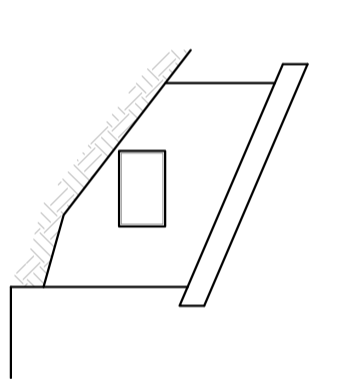


PROSPETTO OVEST

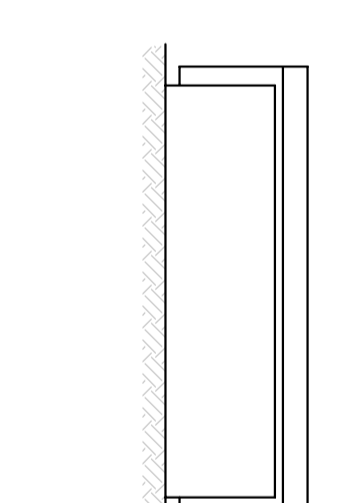

PROSPETTO NORD

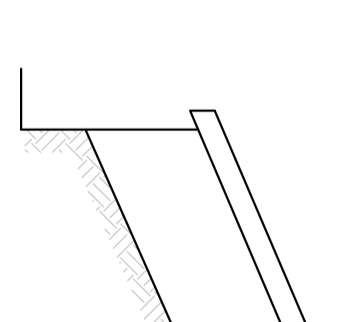

PROSPETTO EST

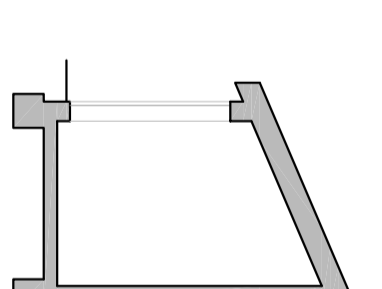

SEZIONE B - B'

RILEVO FABBRICATO RIFUGIO "REVALTO"
 PROVINCIA DI VERONA - COMUNE DI SELVA DI PRONO

SERVIZIO TECNICO:
GEOTOP S.A.S.
 DI BERNARDINI L. & C.

PIANTE, PROSPETTI E
 SEZIONI FABBRICATI 1 E 2

TAVOOLA: **1** SCALA: **1:100**

Rev.	Revisione	Rev.	Revisione	Data
01		01		GIUGNO 2022