



PROSPETTI FABBRICATO n.3

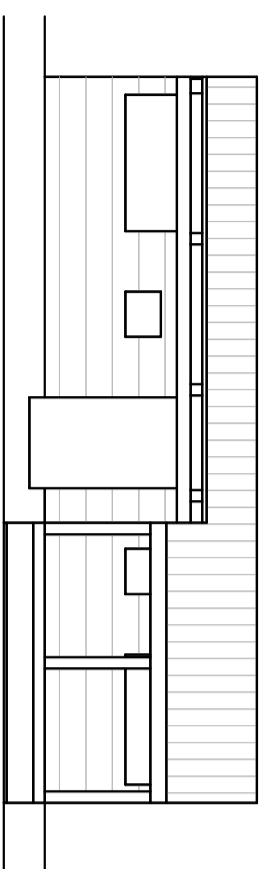


Linea quota 1338,00 m.

PROSPETTO SUD

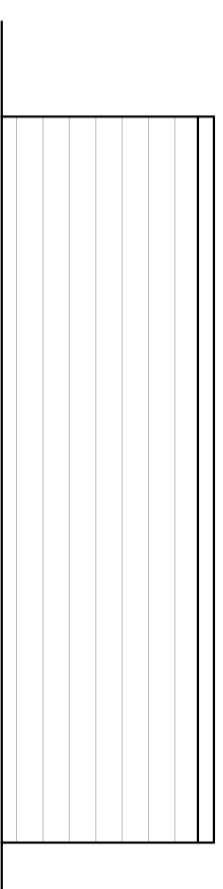


Linea quota 1338,00 m.

PROSPETTO NORD

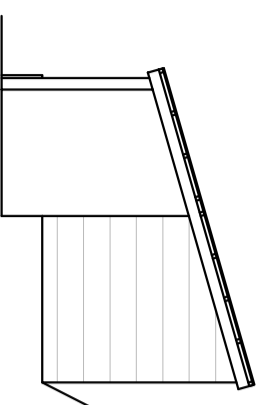


Linea quota 1338,00 m.

PROSPETTO EST

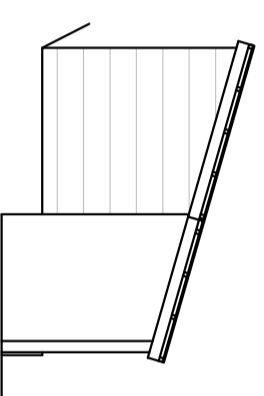

Linea quota 1338,00 m.

PROSPETTO OVEST

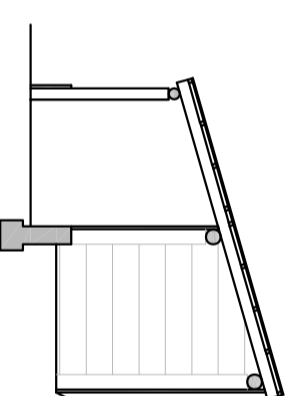


Linea quota 1338,00 m.

SEZIONE C - C'

PIANTE FABBRICATO n.3




PIANTA COPERTURA

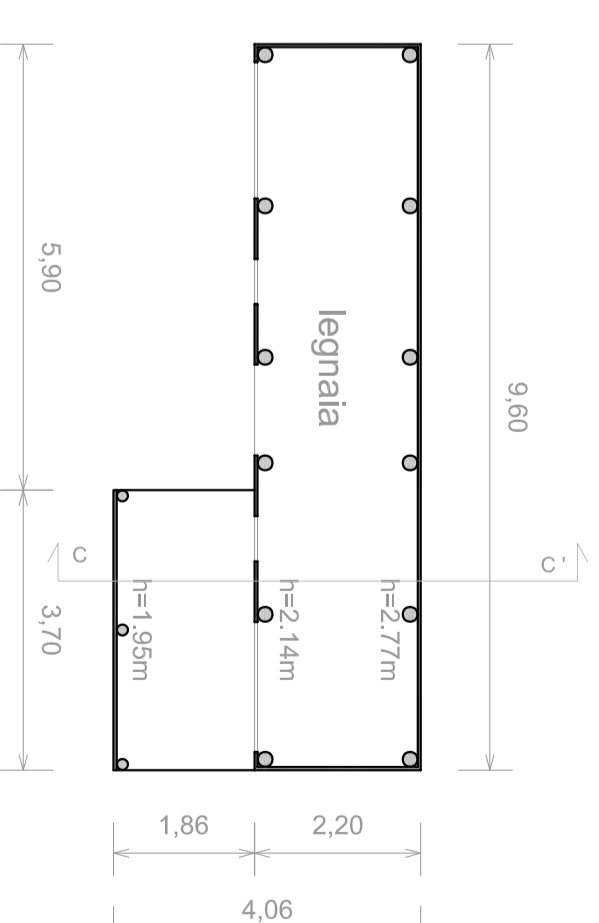

PIANTA PIANO TERRA

RILIEVO FABBRICATO RIFUGIO "REVOLTO"
 PROVINCIA DI VERONA, COMUNE DI SELVA DI PROGNO

SERVICE TECNICO:

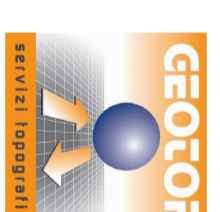

GEOTOP S.A.S.
 DI BORGHETTO L. & C.

SEDE LEGALE: Via La Cernaione, 30 int. 9/a - 31100 Treviso (TV)
 TEL: 0422258989 email: geotop@geotop.it
 P.IVA e C.F.: 01105610283 PEC: geotop@geotop.it
 ISO 9001:2015 cert. n°74015151 sito: www.geotop.it/au

PIANTE, PROSPETTI E
 SEZIONI FABBRICATO 3

TAVOLA:
2

SCALA:
1:100

Codice elaborato	Revisione	Motivo	Redazione	Data
---	00	--	GEOTOP	GIUGNO 2022