




**PLANIMETRIA CON SCHEMA SCARICHI**  
SCALA 1:200

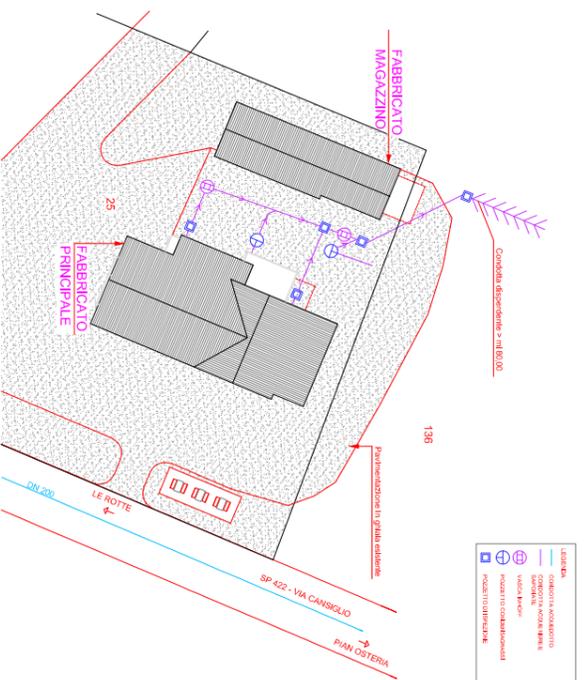


**FABBRICATO PRINCIPALE**  
SCALA 1:100

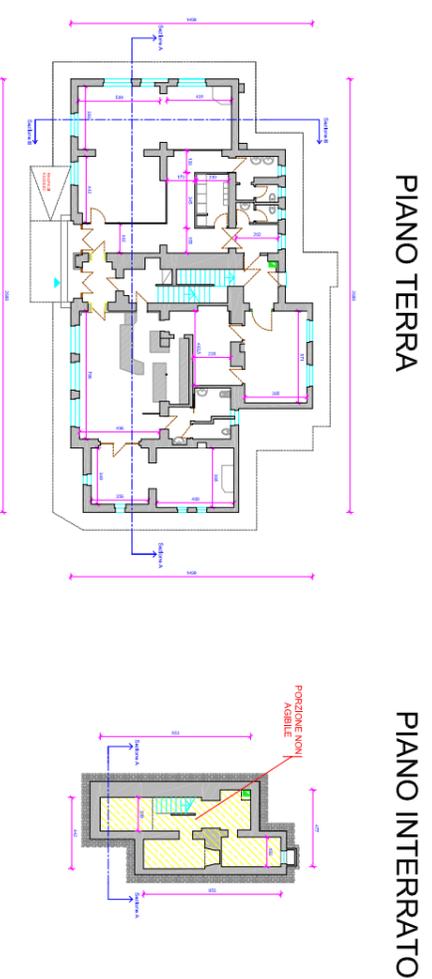


**FABBRICATO MAGAZZINO**  
SCALA 1:100

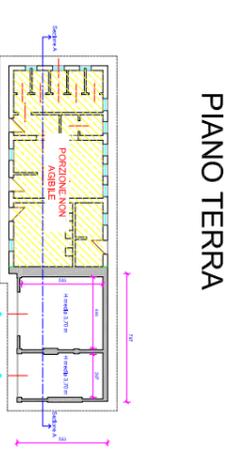


**PLANIMETRIA GENERALE** SCALA 1:500

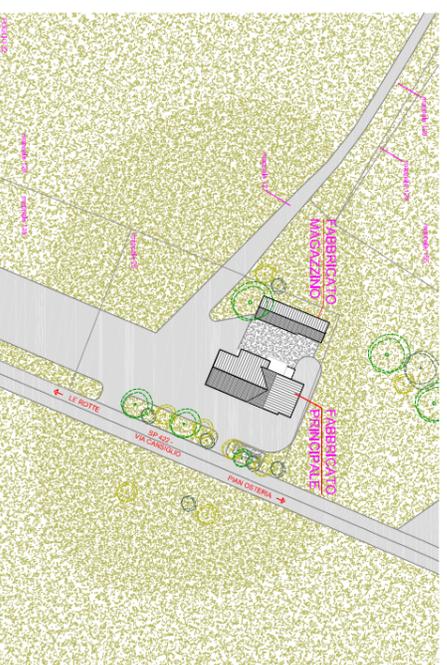


**SEZIONE A-A**

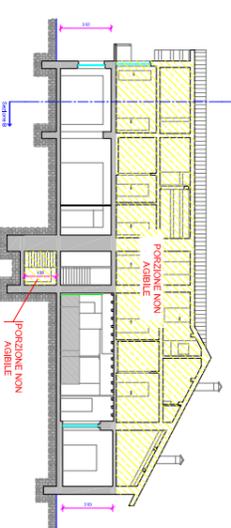

**SEZIONE B-B**

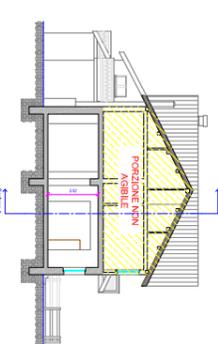

**SEZIONE A-A**

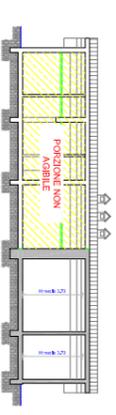

**VENETO AGRICOLTURA** **TRV. 1**

Intervento di attuazione:  
**BANDO DI CONCESSIONE**

Sito Intervento:  

Documenti:  
**PLANIMETRIE - PLANI E - SEZIONI**

Amministrazione Concedente:  

Cons. 20/11/2022  
Scala: 1:100 - 1:200 - 1:500